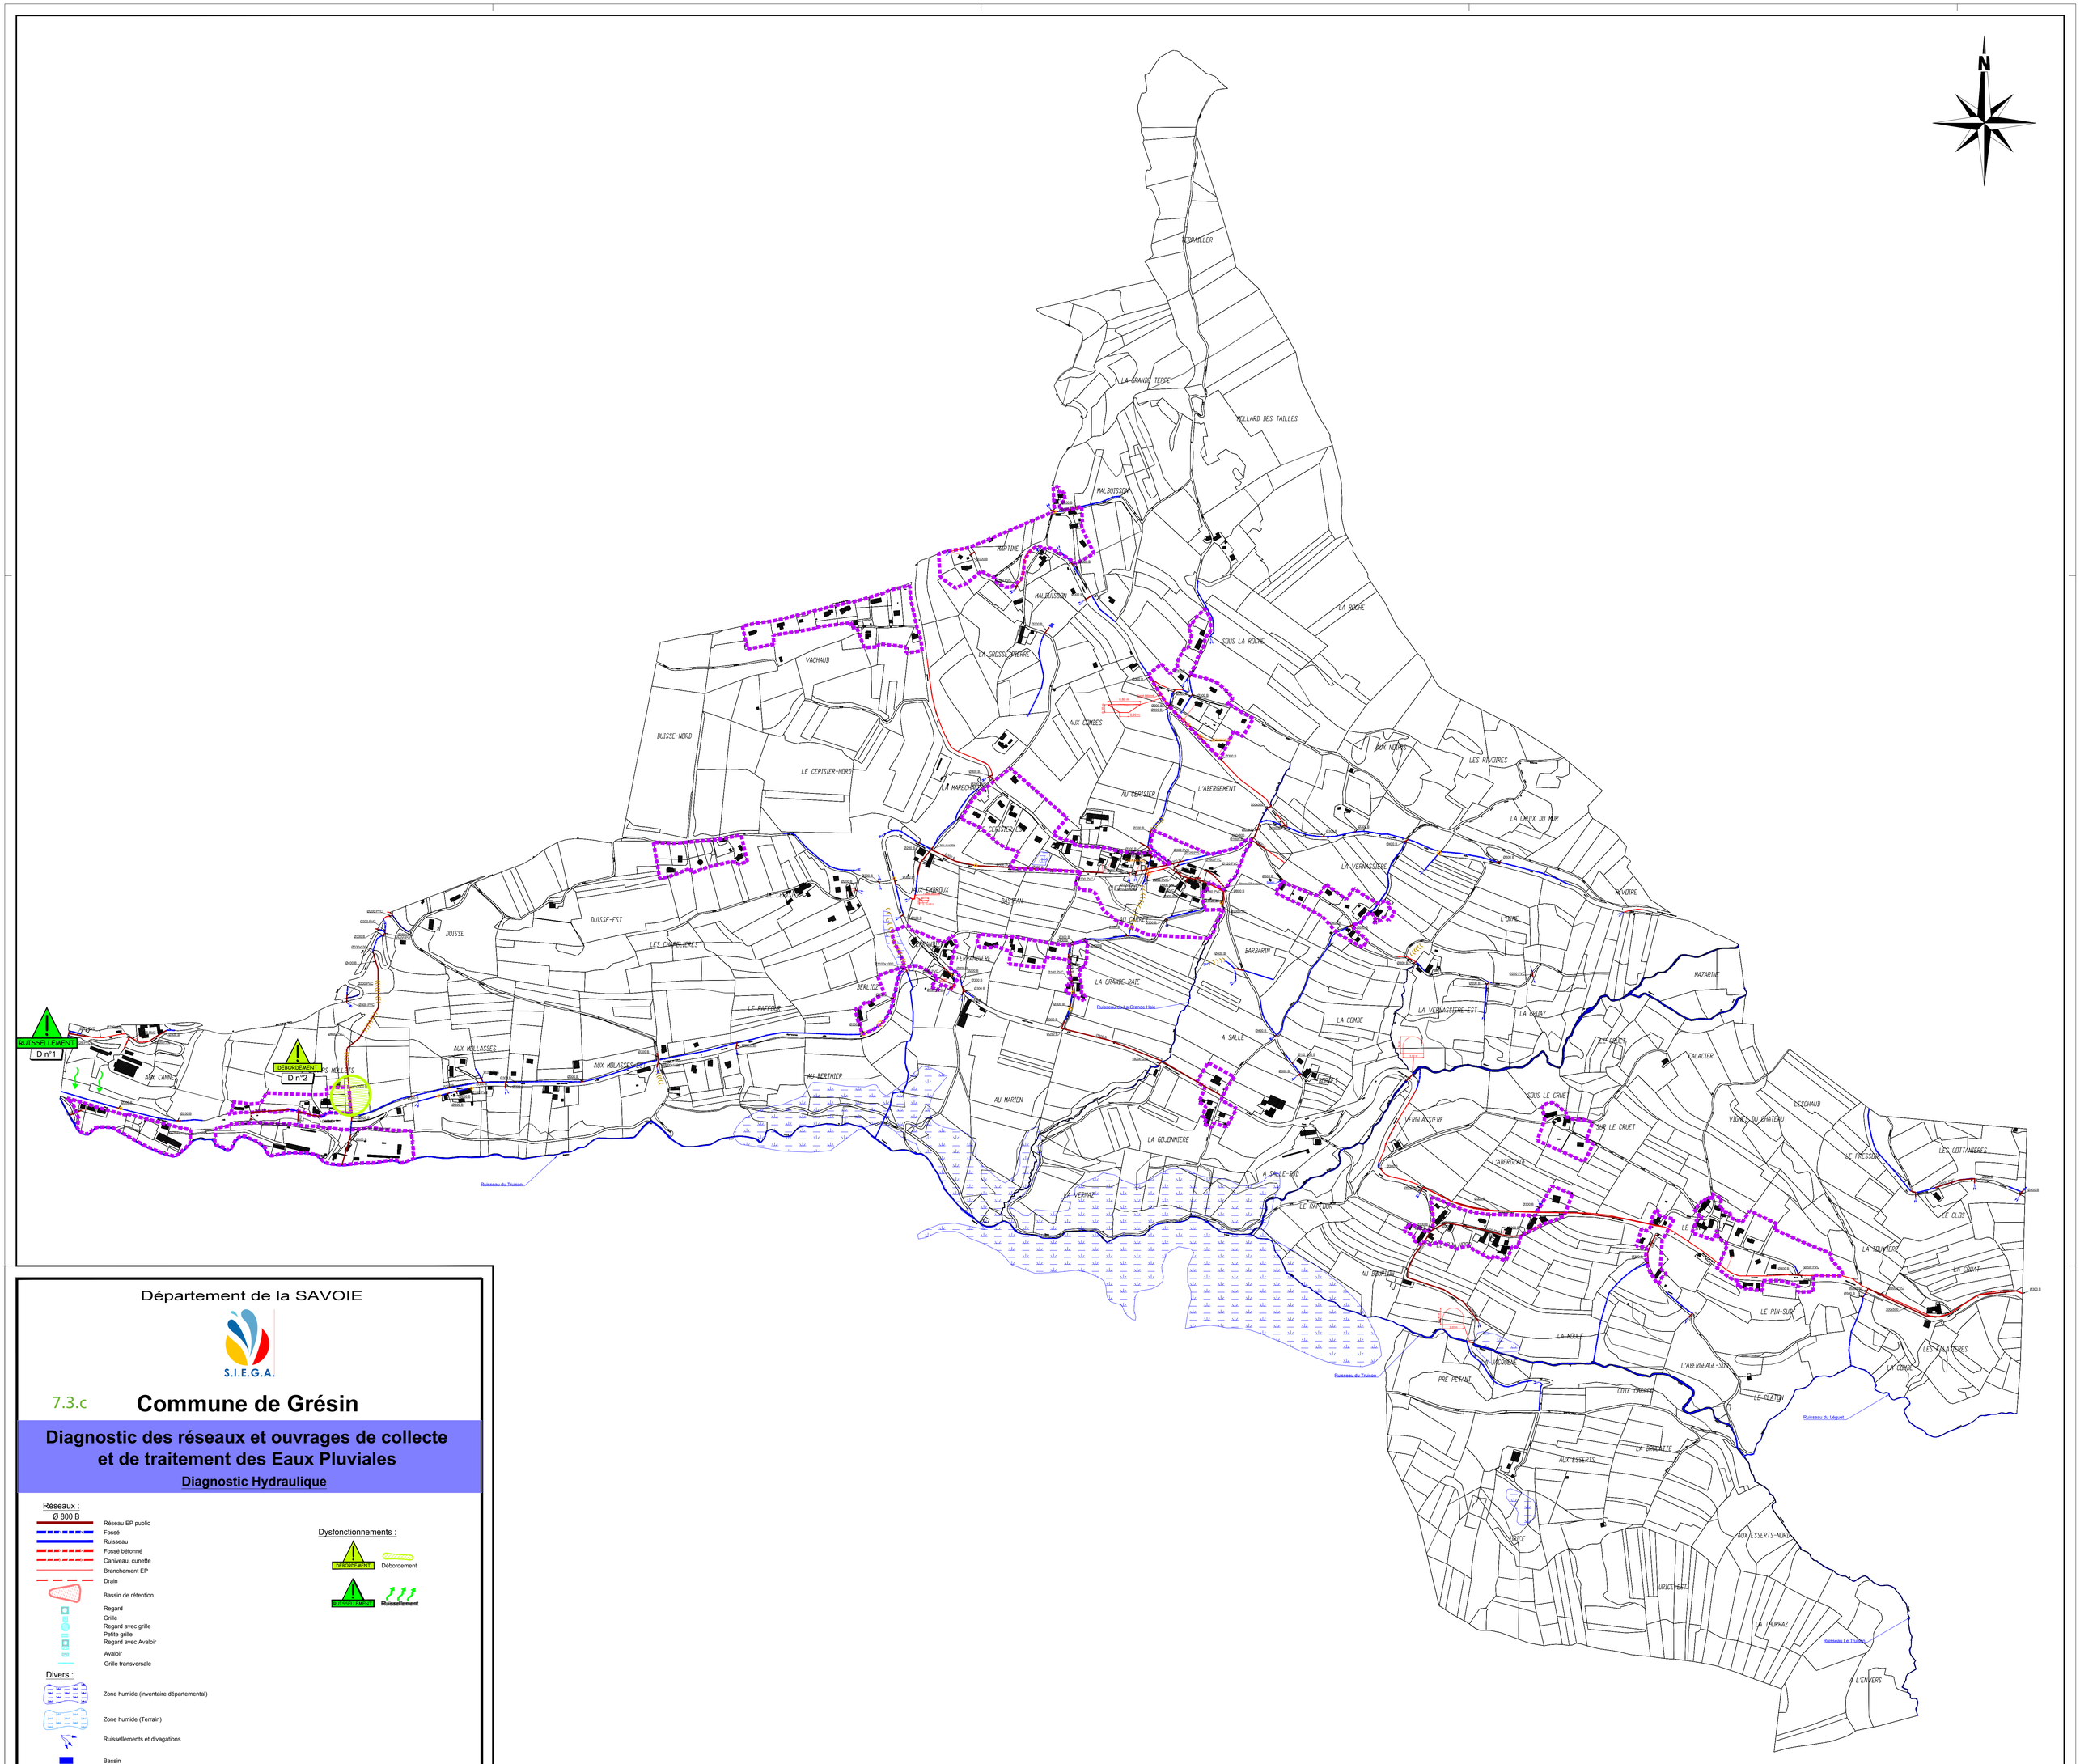

Département de la SAVOIE

S.I.E.G.A.

7.3.c

Commune de Grésin

Diagnostic des réseaux et ouvrages de collecte et de traitement des Eaux Pluviales

Diagnostic Hydraulique

Réseaux :

Ø 800 B

- Réseau EP public
- Fossé
- Ruisseau
- Fossé bétonné
- Caniveau, cunette
- Branchement EP
- Drain
- Bassin de rétention
- Regard
- Grille
- Regard avec grille
- Petite grille
- Regard avec Avaloir
- Avaloir
- Grille transversale

Divers :

- Zone humide (inventaire départemental)
- Zone humide (Terrain)
- Ruissellements et divagations
- Bassin
- Thalweg
- Contour PLU (Zones U et AU)

Dysfonctionnements :

- DEBORDEMENT — Débordement
- RUISSELLEMENT — Ruissellement

Echelle

0 125 250 m

Date : 18/09/2017
Echelle : 1/ 5000
Fichier : Diag_Gresin_2017.dwg
Dessin : ROUX Loris

NICOT INGÉNIEURS CONSEILS
Parc Altais, 57 rue Cassiopée
74650 ANNECY – CHAVANOD
Tél: 04.50.24.00.91
www.eau-assainissement.com
E-mail: contact@nicot-ic.com

<<Origine Cadastre (C) Droits de l'Etat réservés>> <<Diffusion R.G.D. 73 - Reproduction interdite>>